



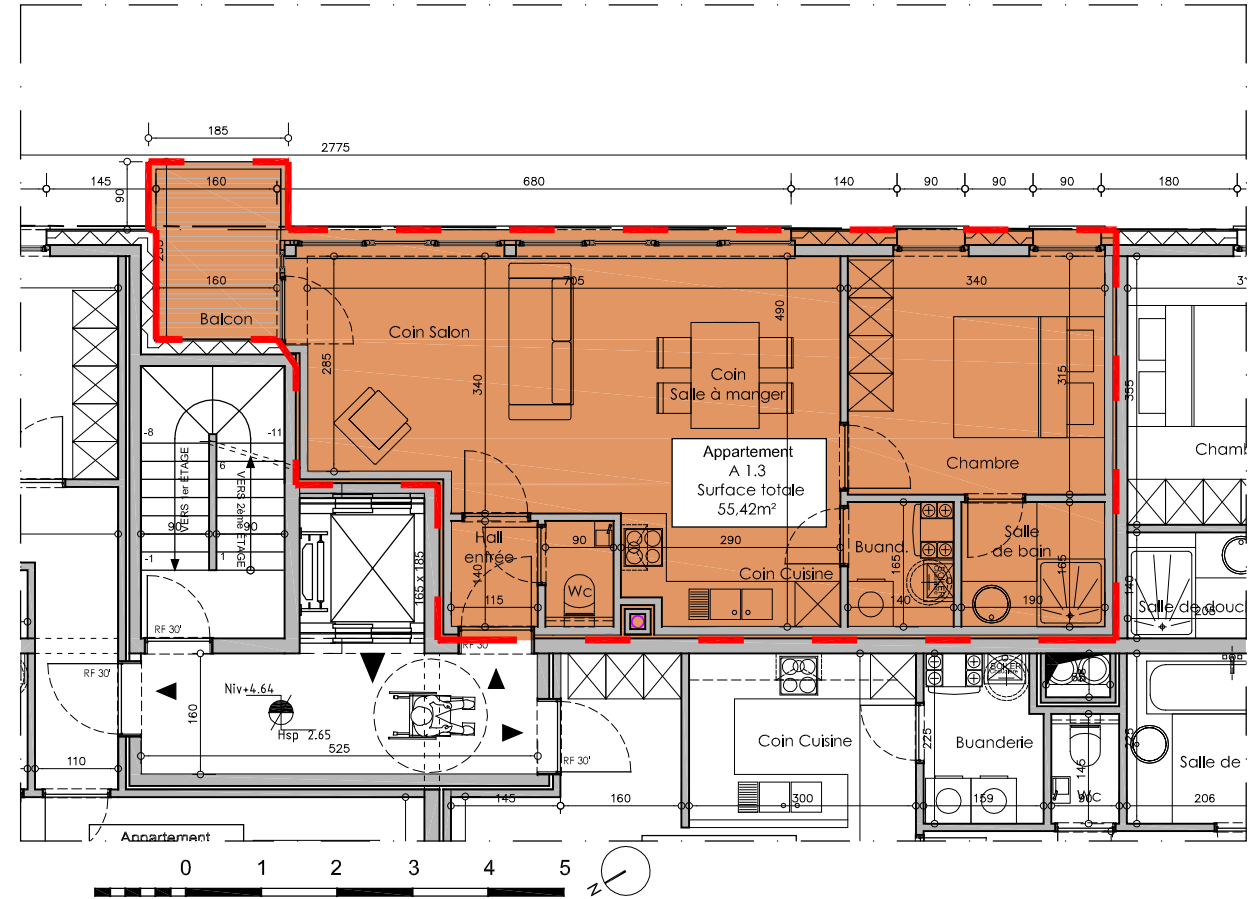


Situation générale

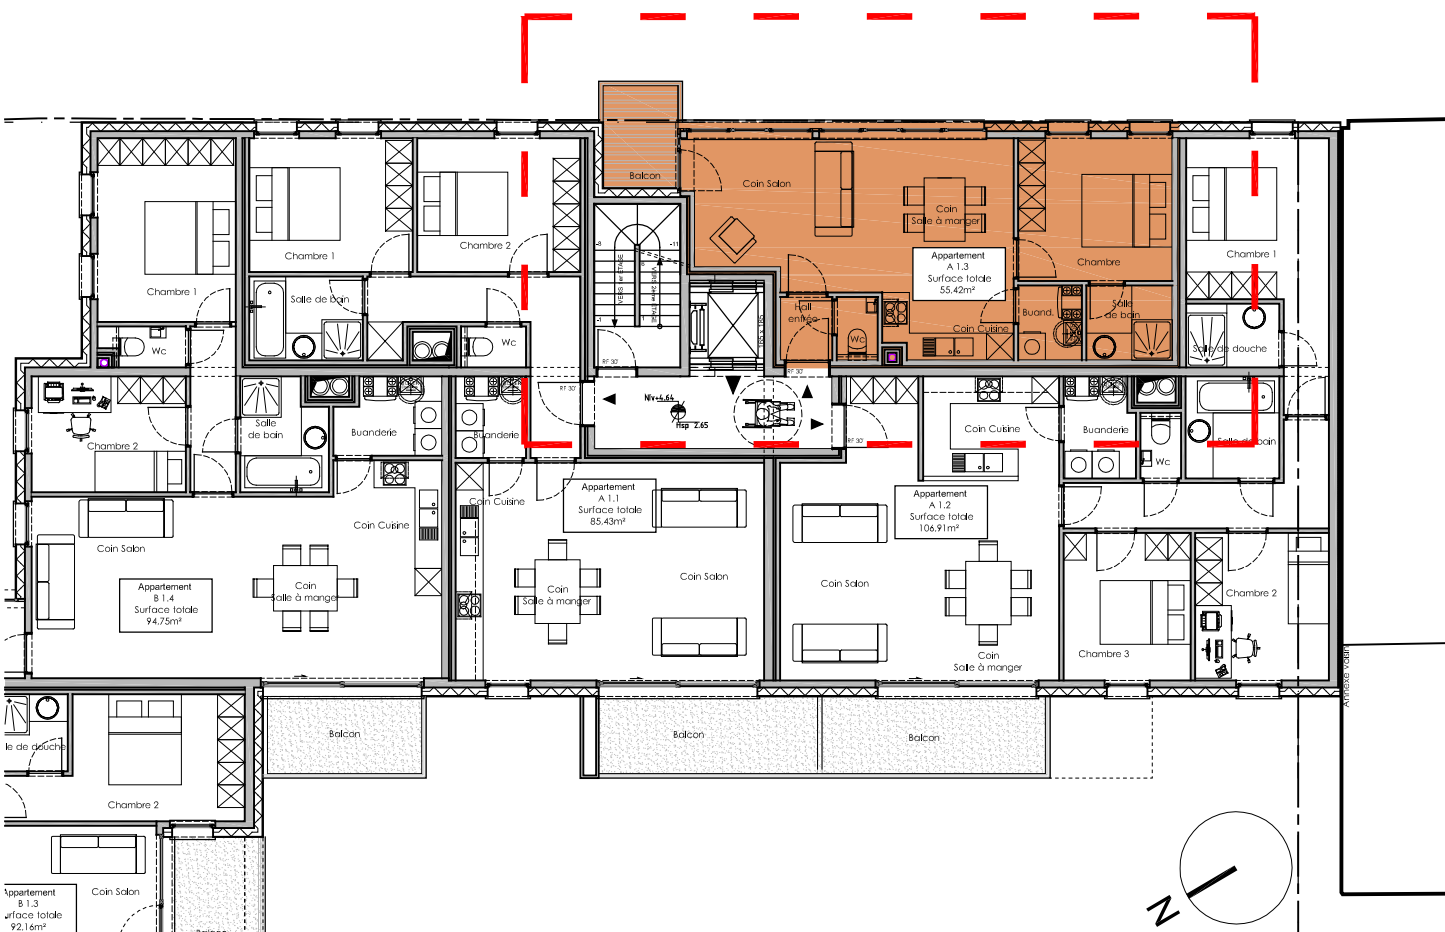

**Appartement A 1.3**  
 Appartement 1 chambre  
 Surface : 55,42m<sup>2</sup>  
 Balcon : 3,98m<sup>2</sup>  
 Jardin : -

**Premier étage  
 Bloc A**  
 Le 30 Septembre 2013

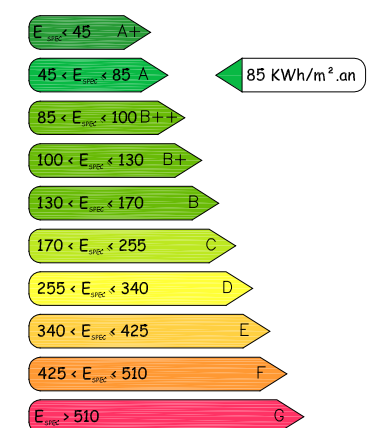

Valeur indicative théorique; La valeur réelle sera confirmée en fin de réalisation

Les Jardins du Lac



Informations et plans purement indicatifs et non contractuels. Des modifications peuvent intervenir en cours d'exécution.