
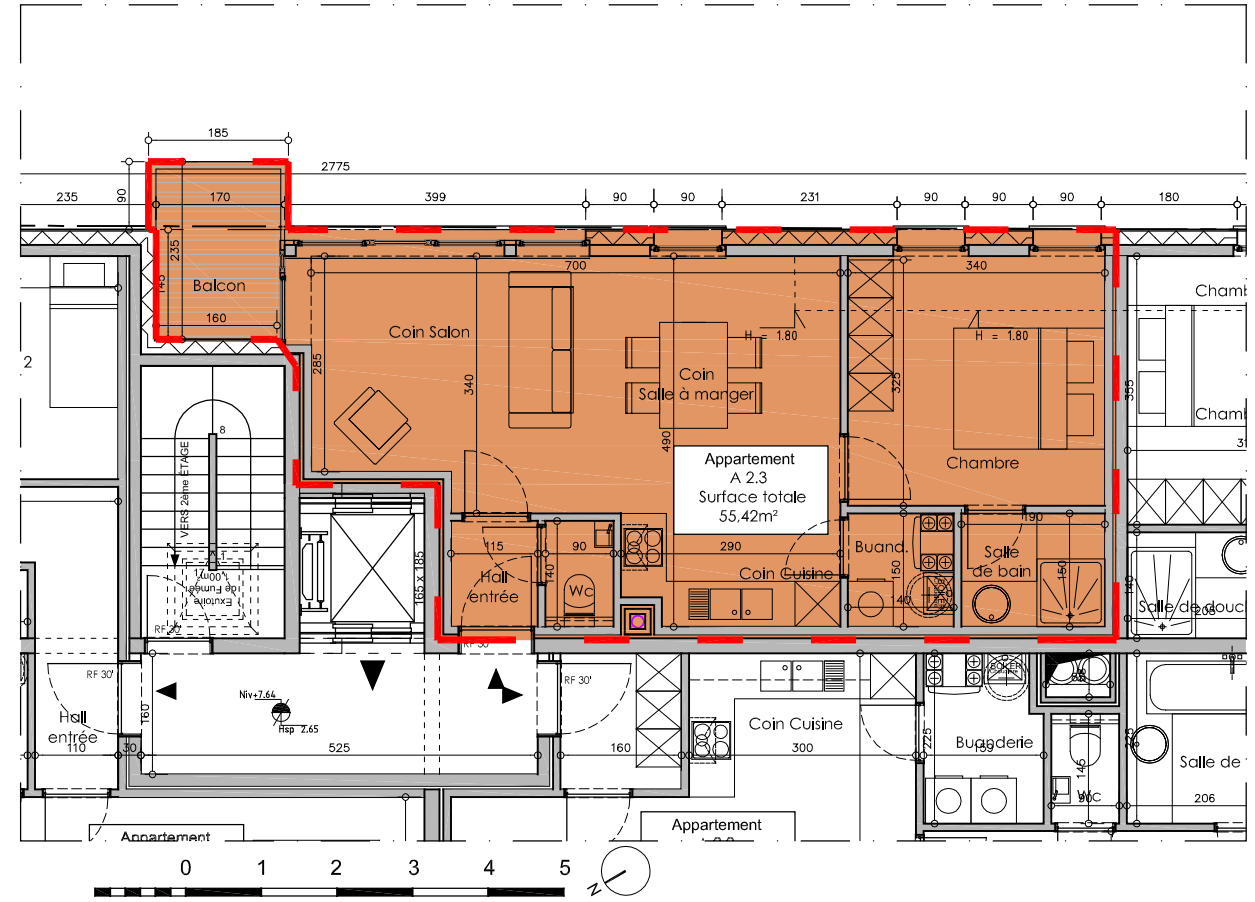


Situation générale

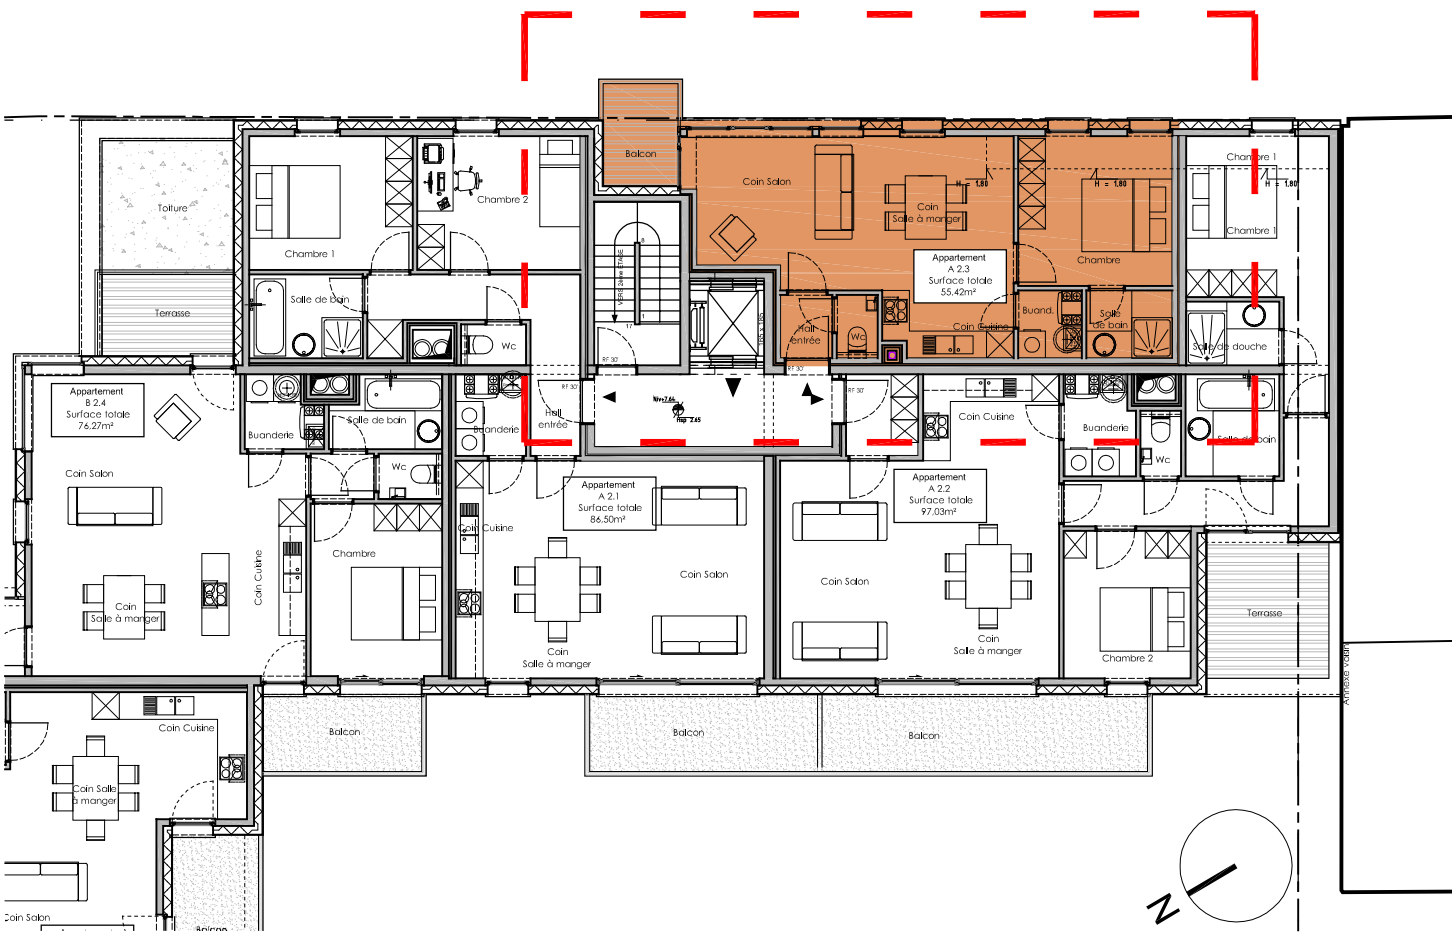


Appartement A 2.3

Appartement 1 chambre
 Surface : 55,42m²
 Balcon : 3,98m²
 Jardin : -

Deuxième étage Bloc A

Le 30 Septembre 2013

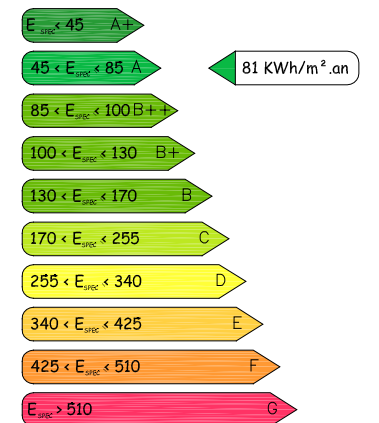

Valeur indicative théorique; La valeur réelle sera confirmée en fin de réalisation

Les Jardins du Lac

