

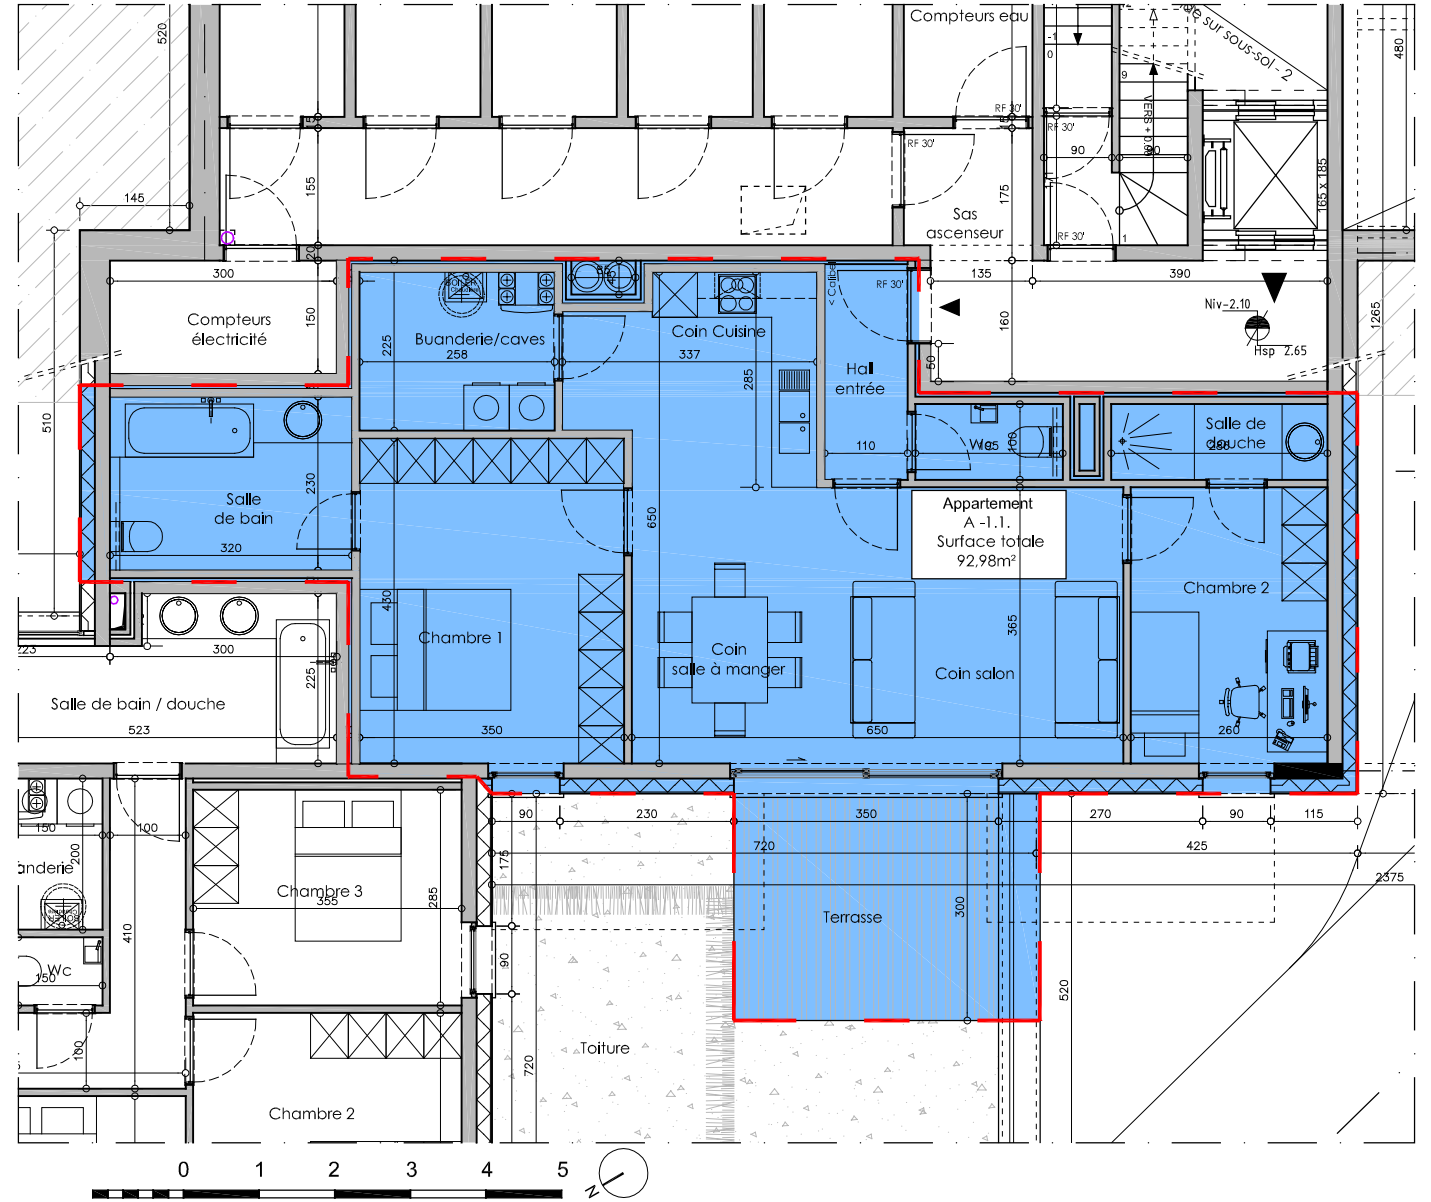


Situation générale

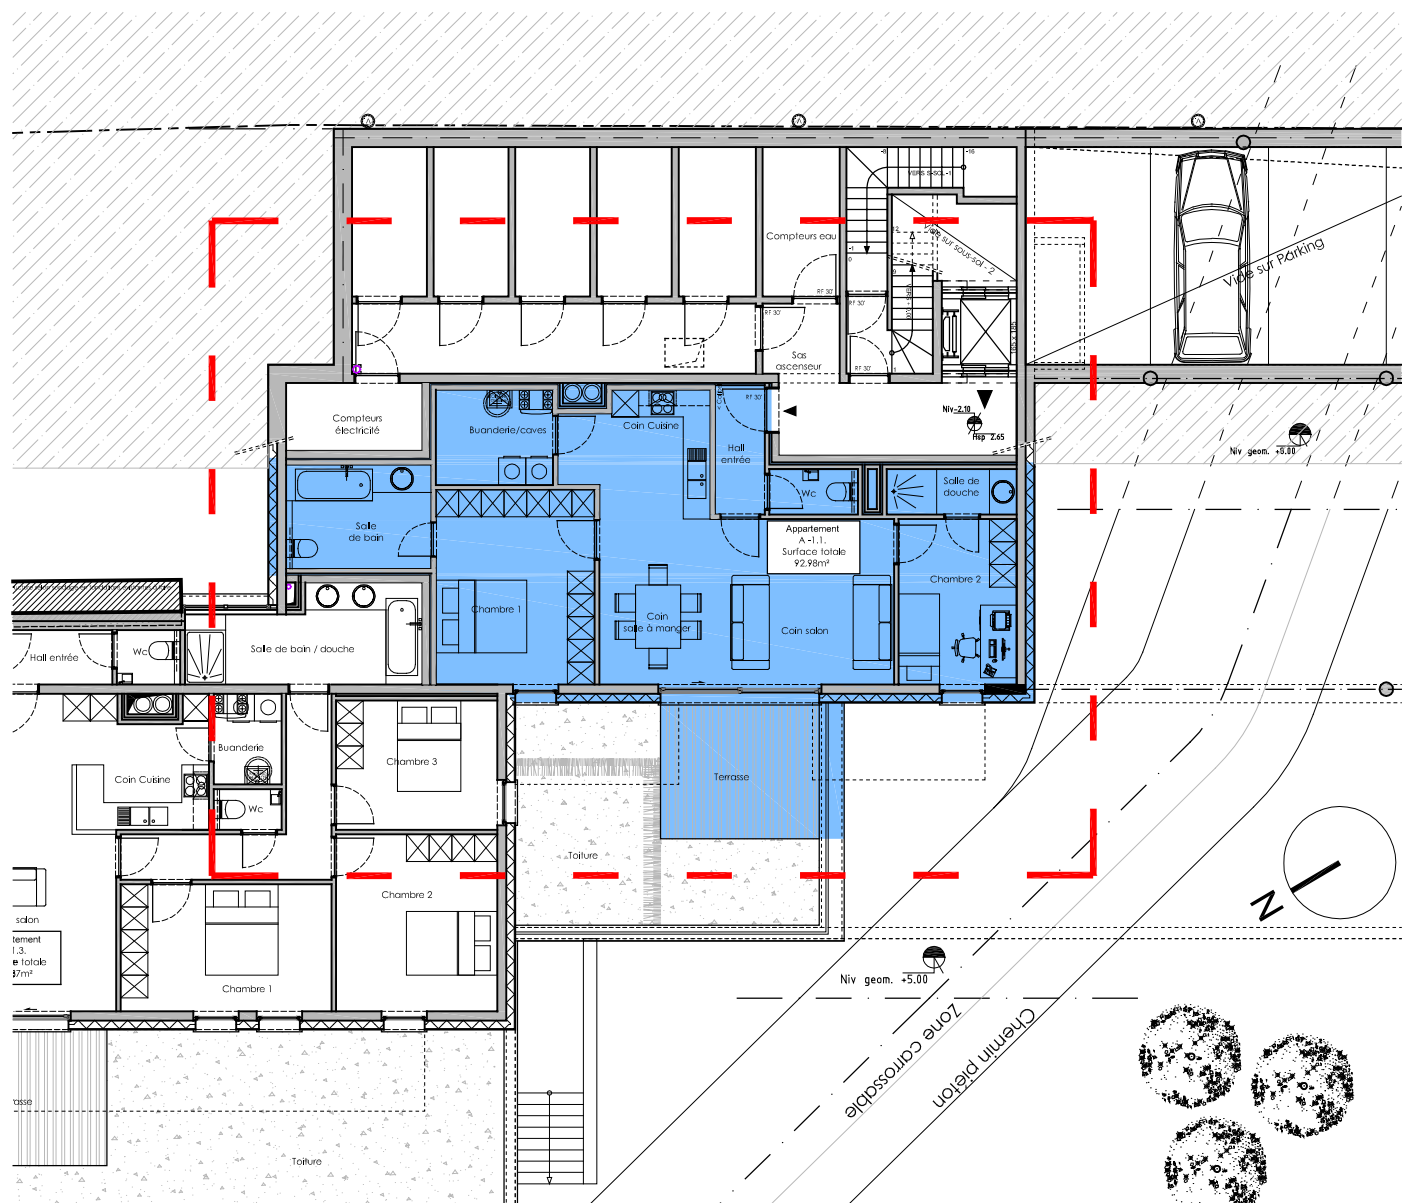

Appartement A -1.1
 Appartement 2 chambres
 Surface : 92,98m²
 Terrasse : 10,5m²
 Jardin: -

Sous-sol Bloc A
 Le 30 Septembre 2013

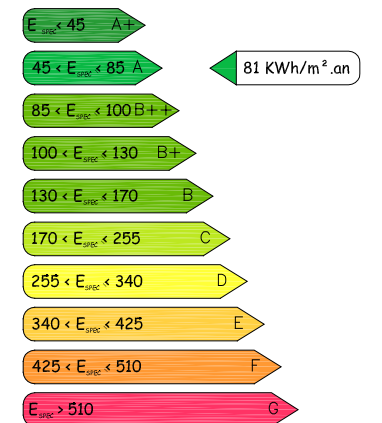

Valeur indicative théorique; La valeur réelle sera confirmée en fin de réalisation

Les Jardins du Lac



Informations et plans purement indicatifs et non contractuels. Des modifications peuvent intervenir en cours d'exécution.