



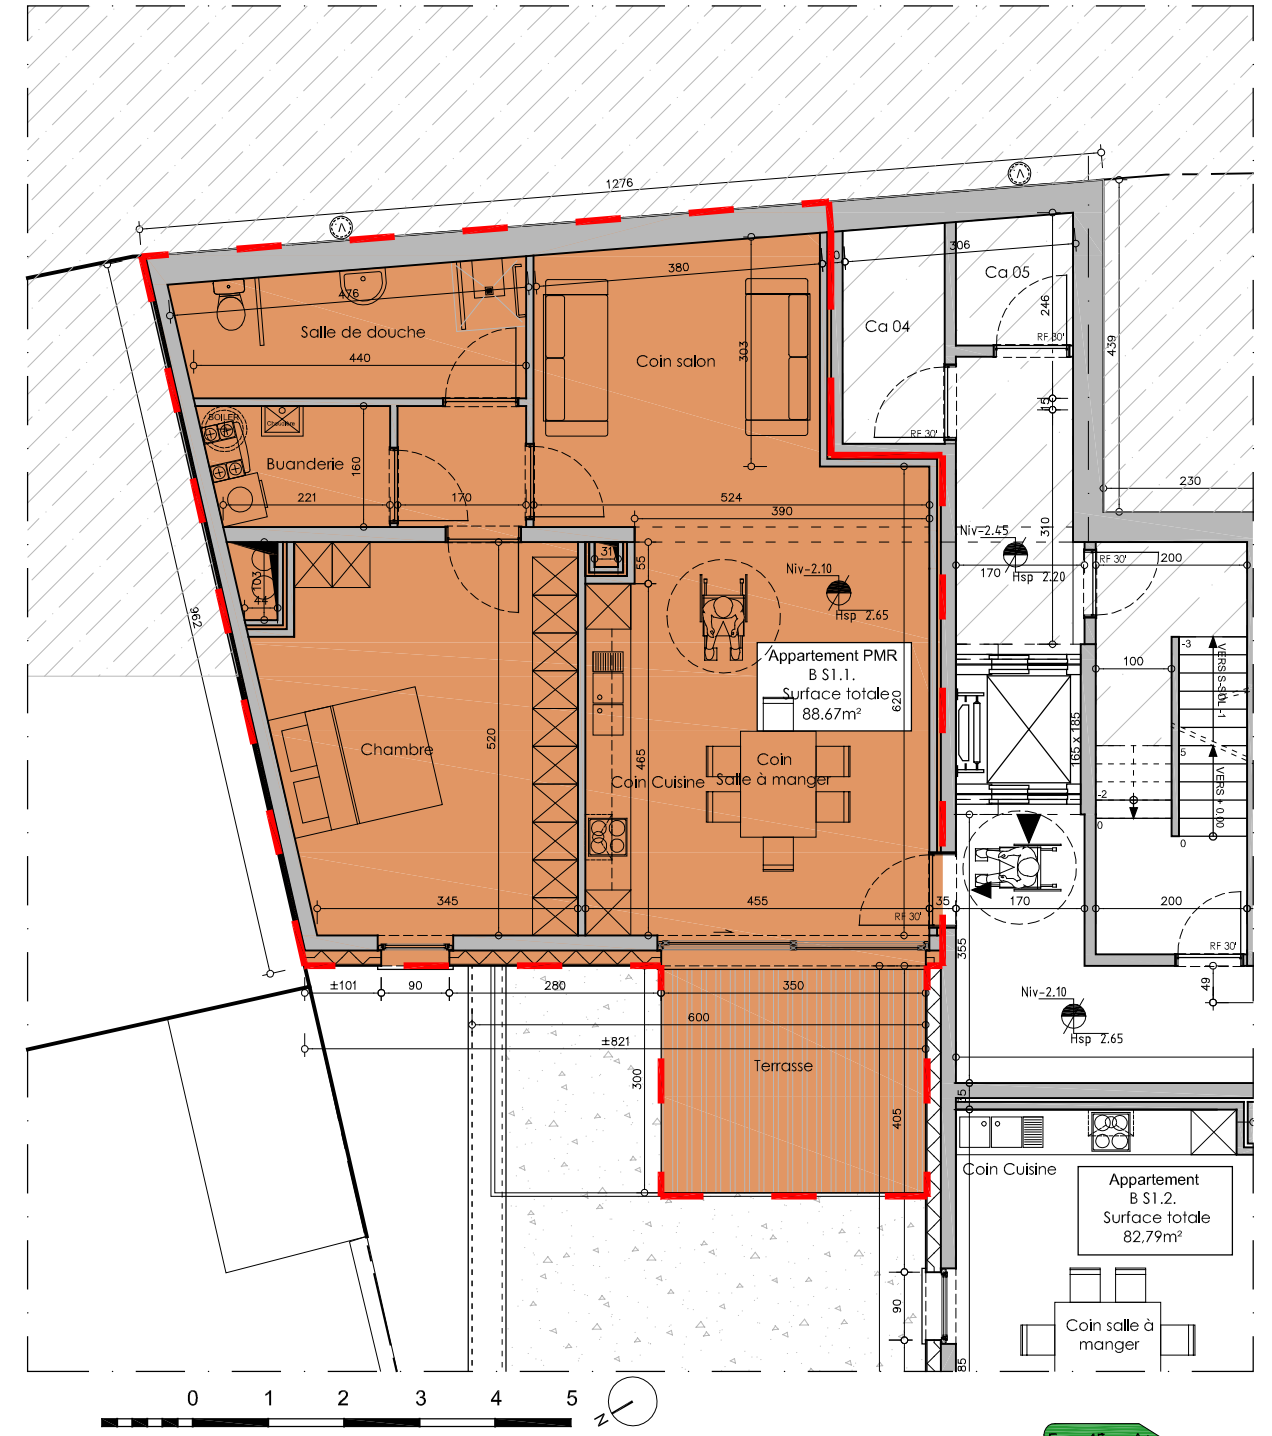

Situation générale

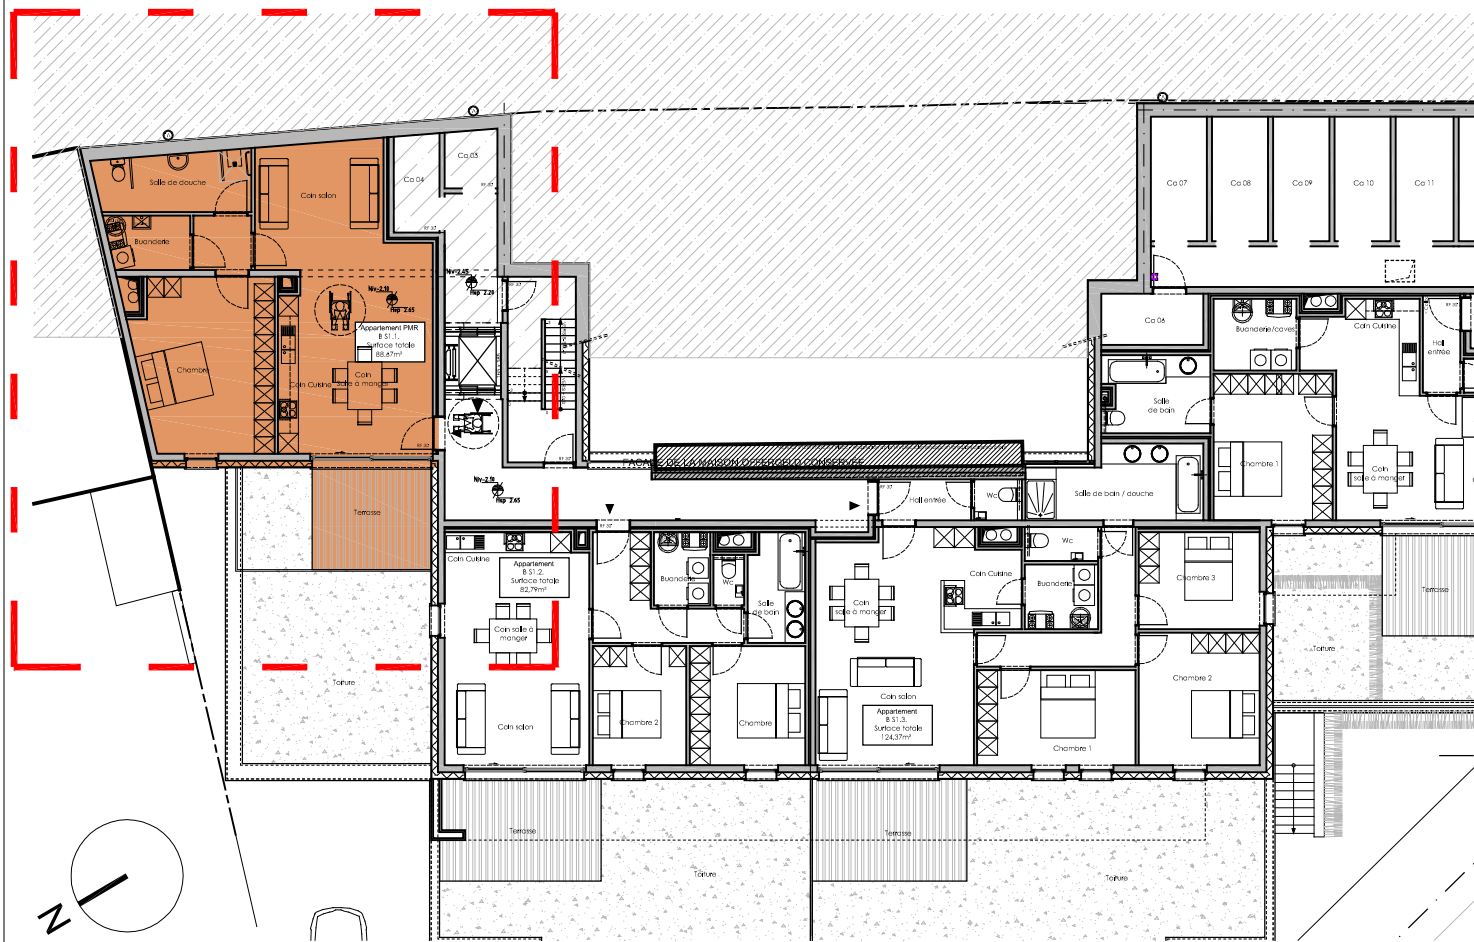


Appartement B S1.1

Appartement 1 chambre
 Surface : 88,67m²
 Terrasse : 10,50m²
 Jardin : -

Sous-sol Bloc B

Le 18 Décembre 2013

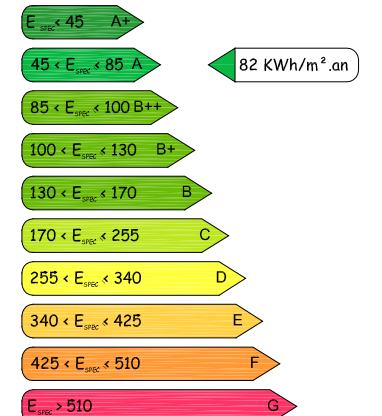

Valeur indicative théorique; La valeur réelle sera confirmée en fin de réalisation

Les Jardins du Lac

ESPACE DIDIER S.A.



Informations et plans purement indicatifs et non contractuels. Des modifications peuvent intervenir en cours d'exécution.