



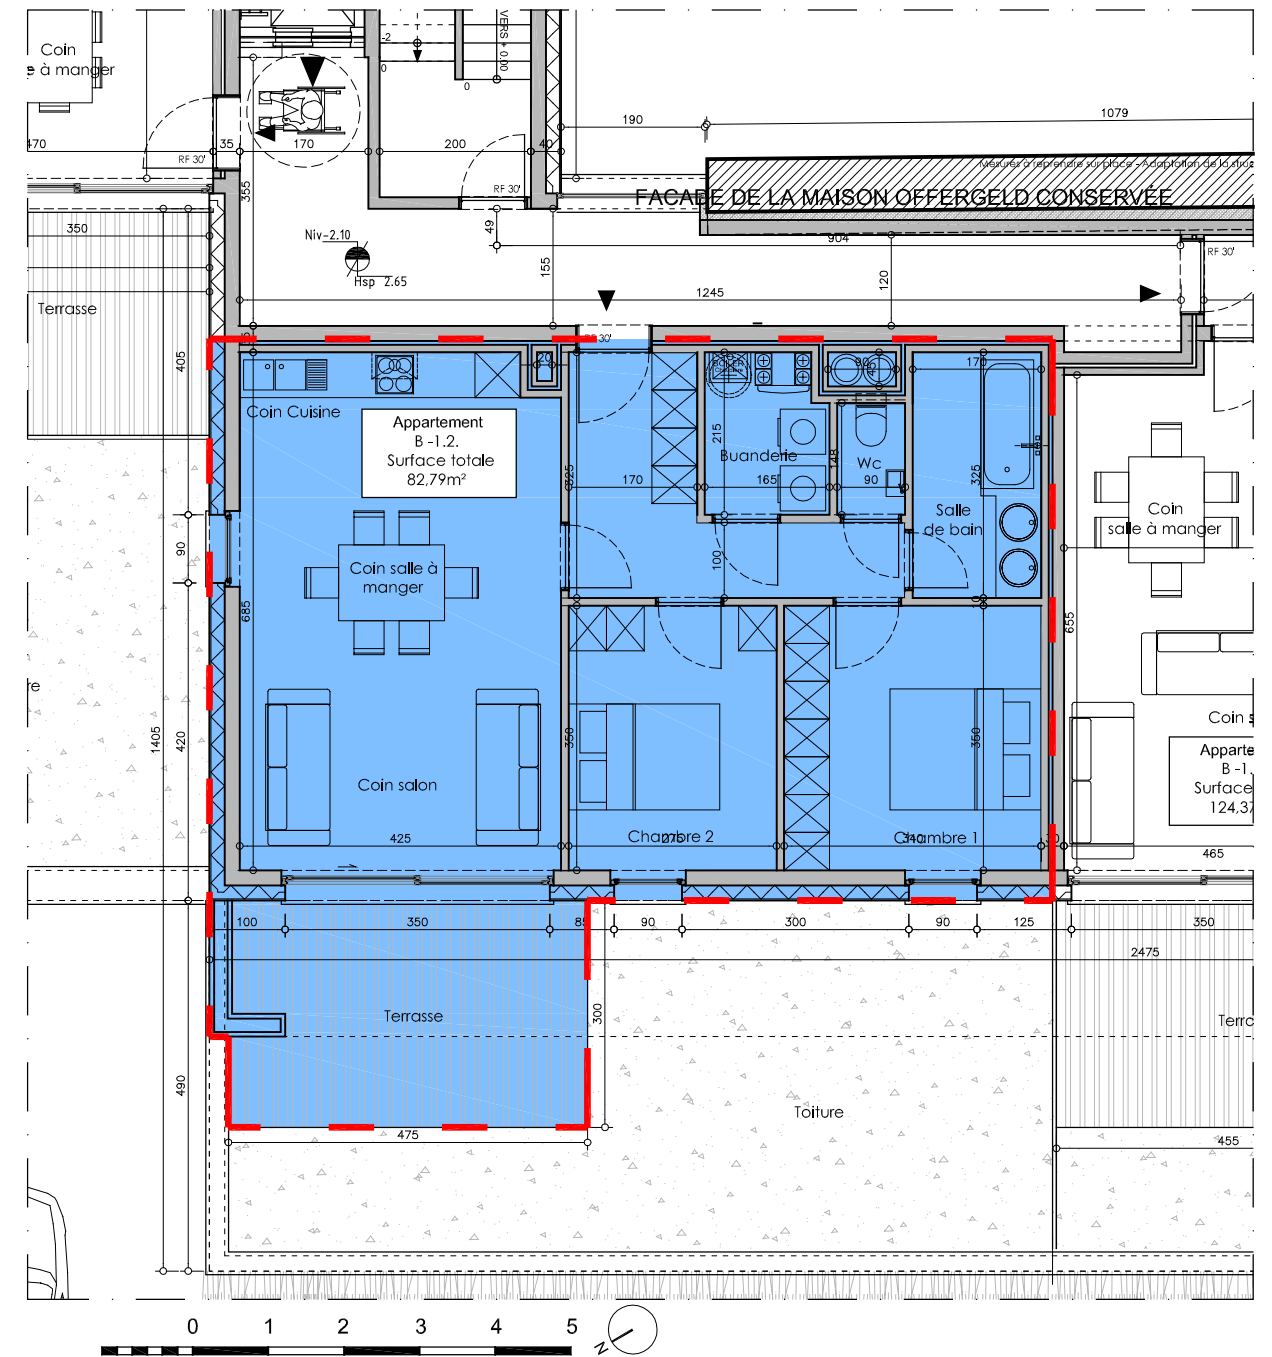


Situation générale

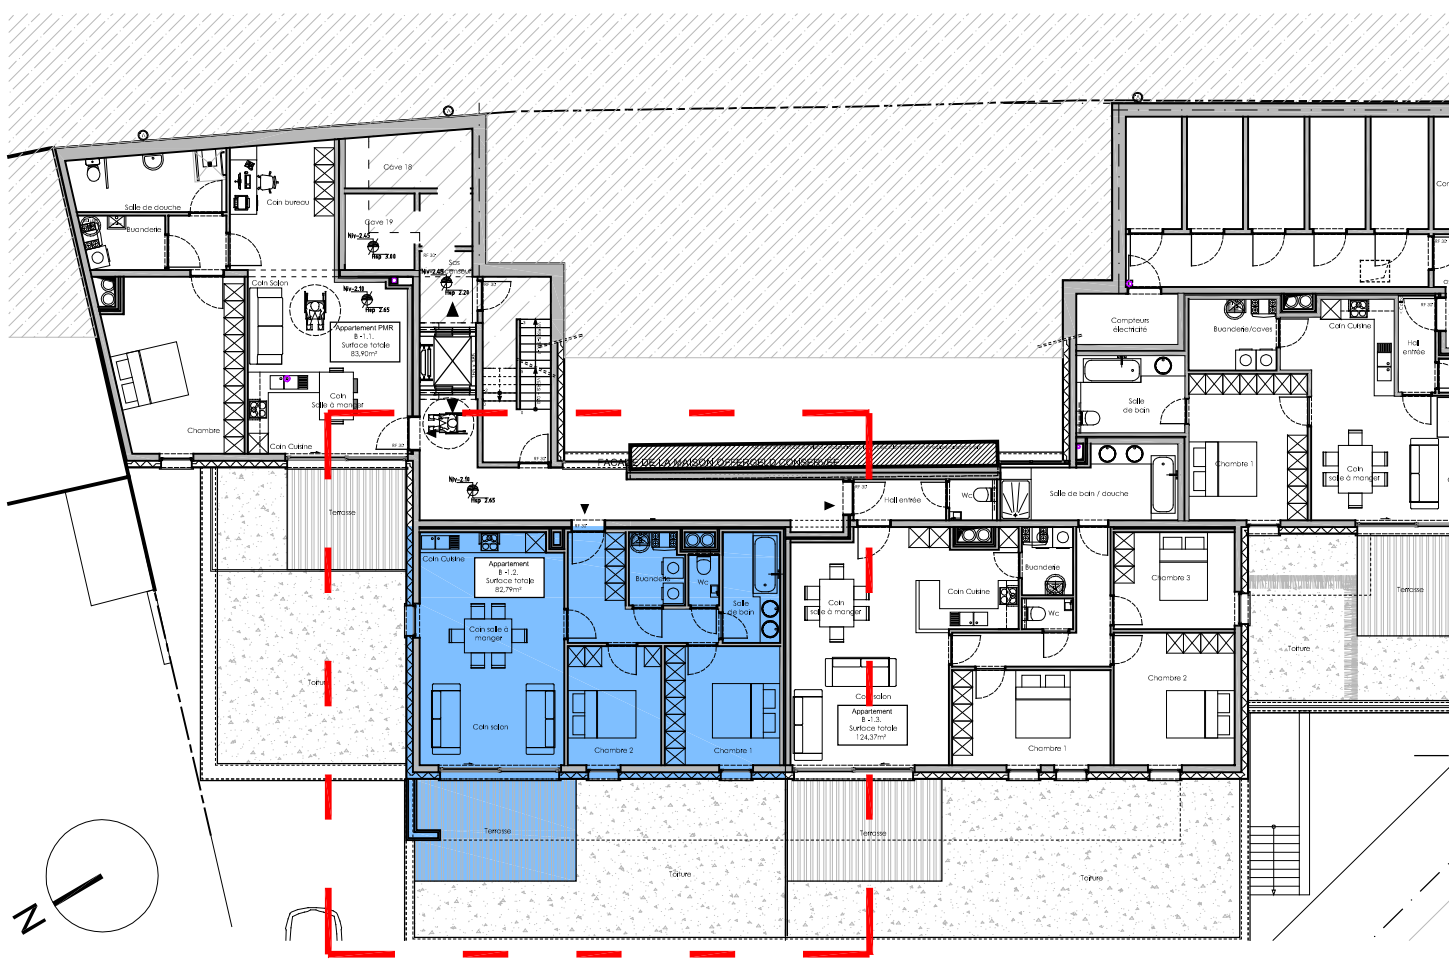

Appartement B -1.2
 Appartement 2 chambres
 Surface : 82,79m²
 Terrasse : 14,70m²
 Jardin : -

Sous-sol Bloc B
 Le 30 Septembre 2013

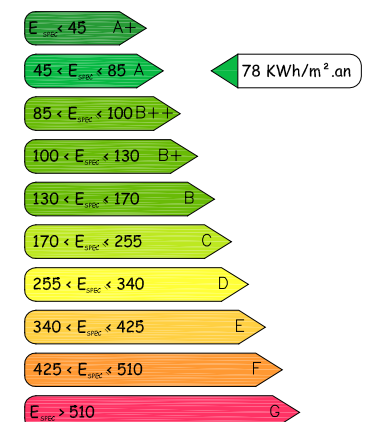

Les Jardins du Lac



Informations et plans purement indicatifs et non contractuels. Des modifications peuvent intervenir en cours d'exécution.