
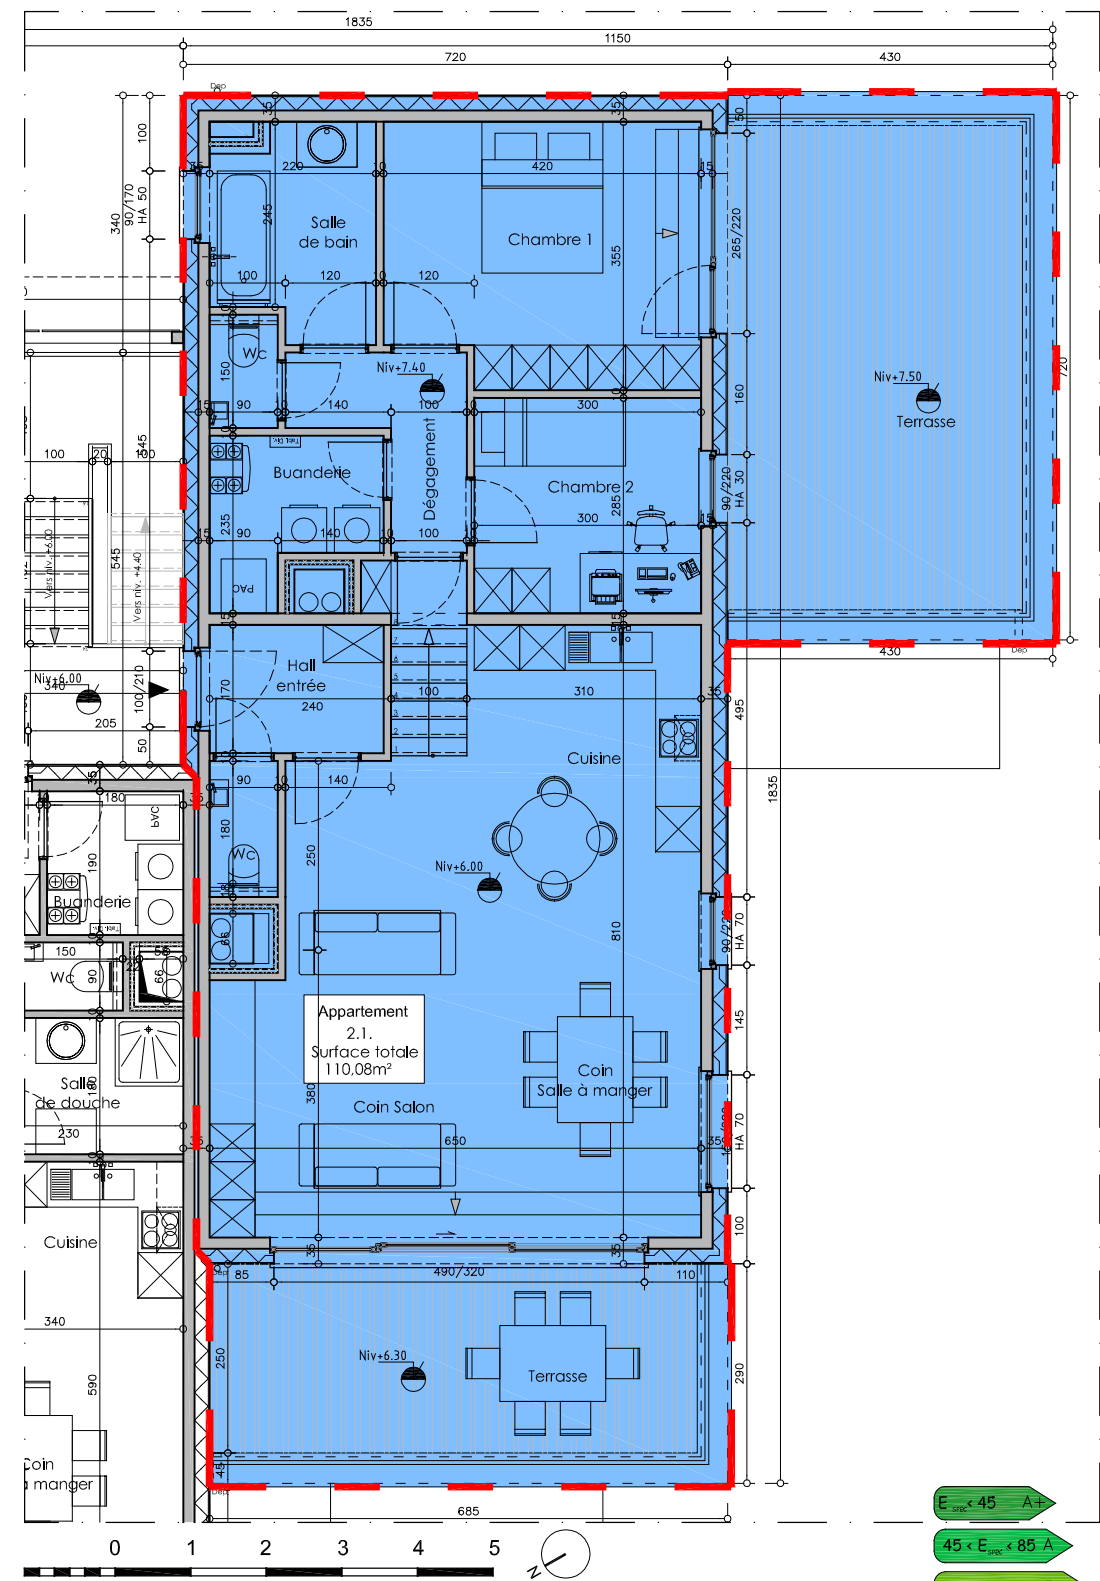


Situation générale

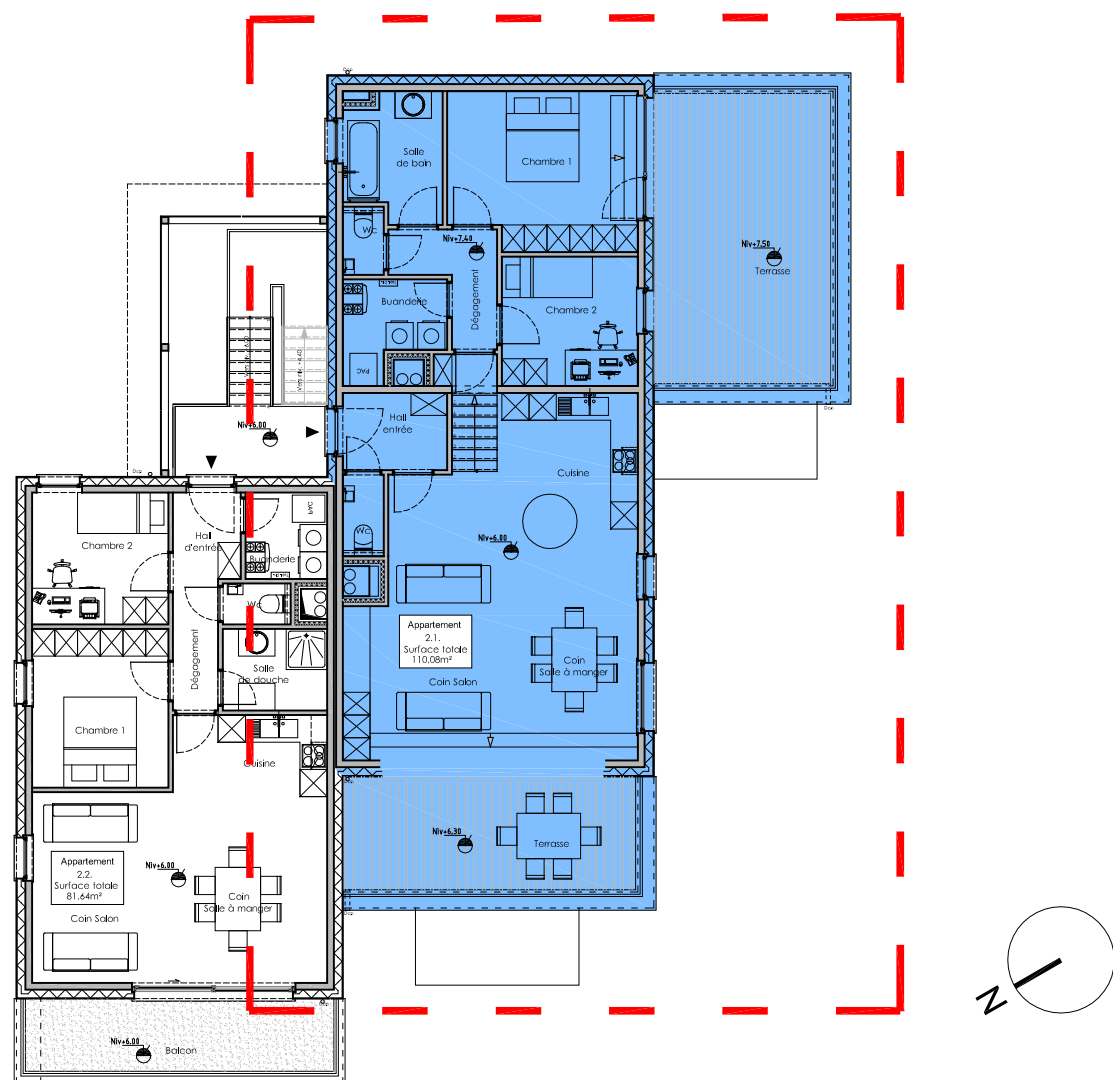


Appartement C 2.1

Appartement 2 chambres
 Surface : 110,08m²
 Terrasses : 50,82m²
 Jardin : -

Deuxième étage
 Bloc C

Le 30 Septembre 2013

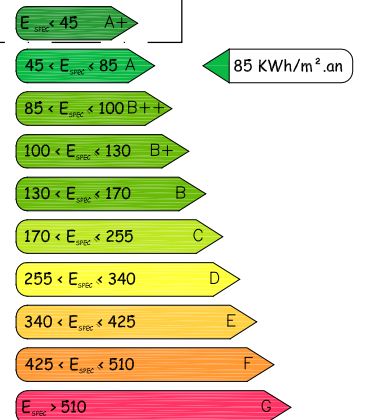

Valeur indicative théorique; La valeur réelle sera confirmée en fin de réalisation

Les Jardins du Lac

